


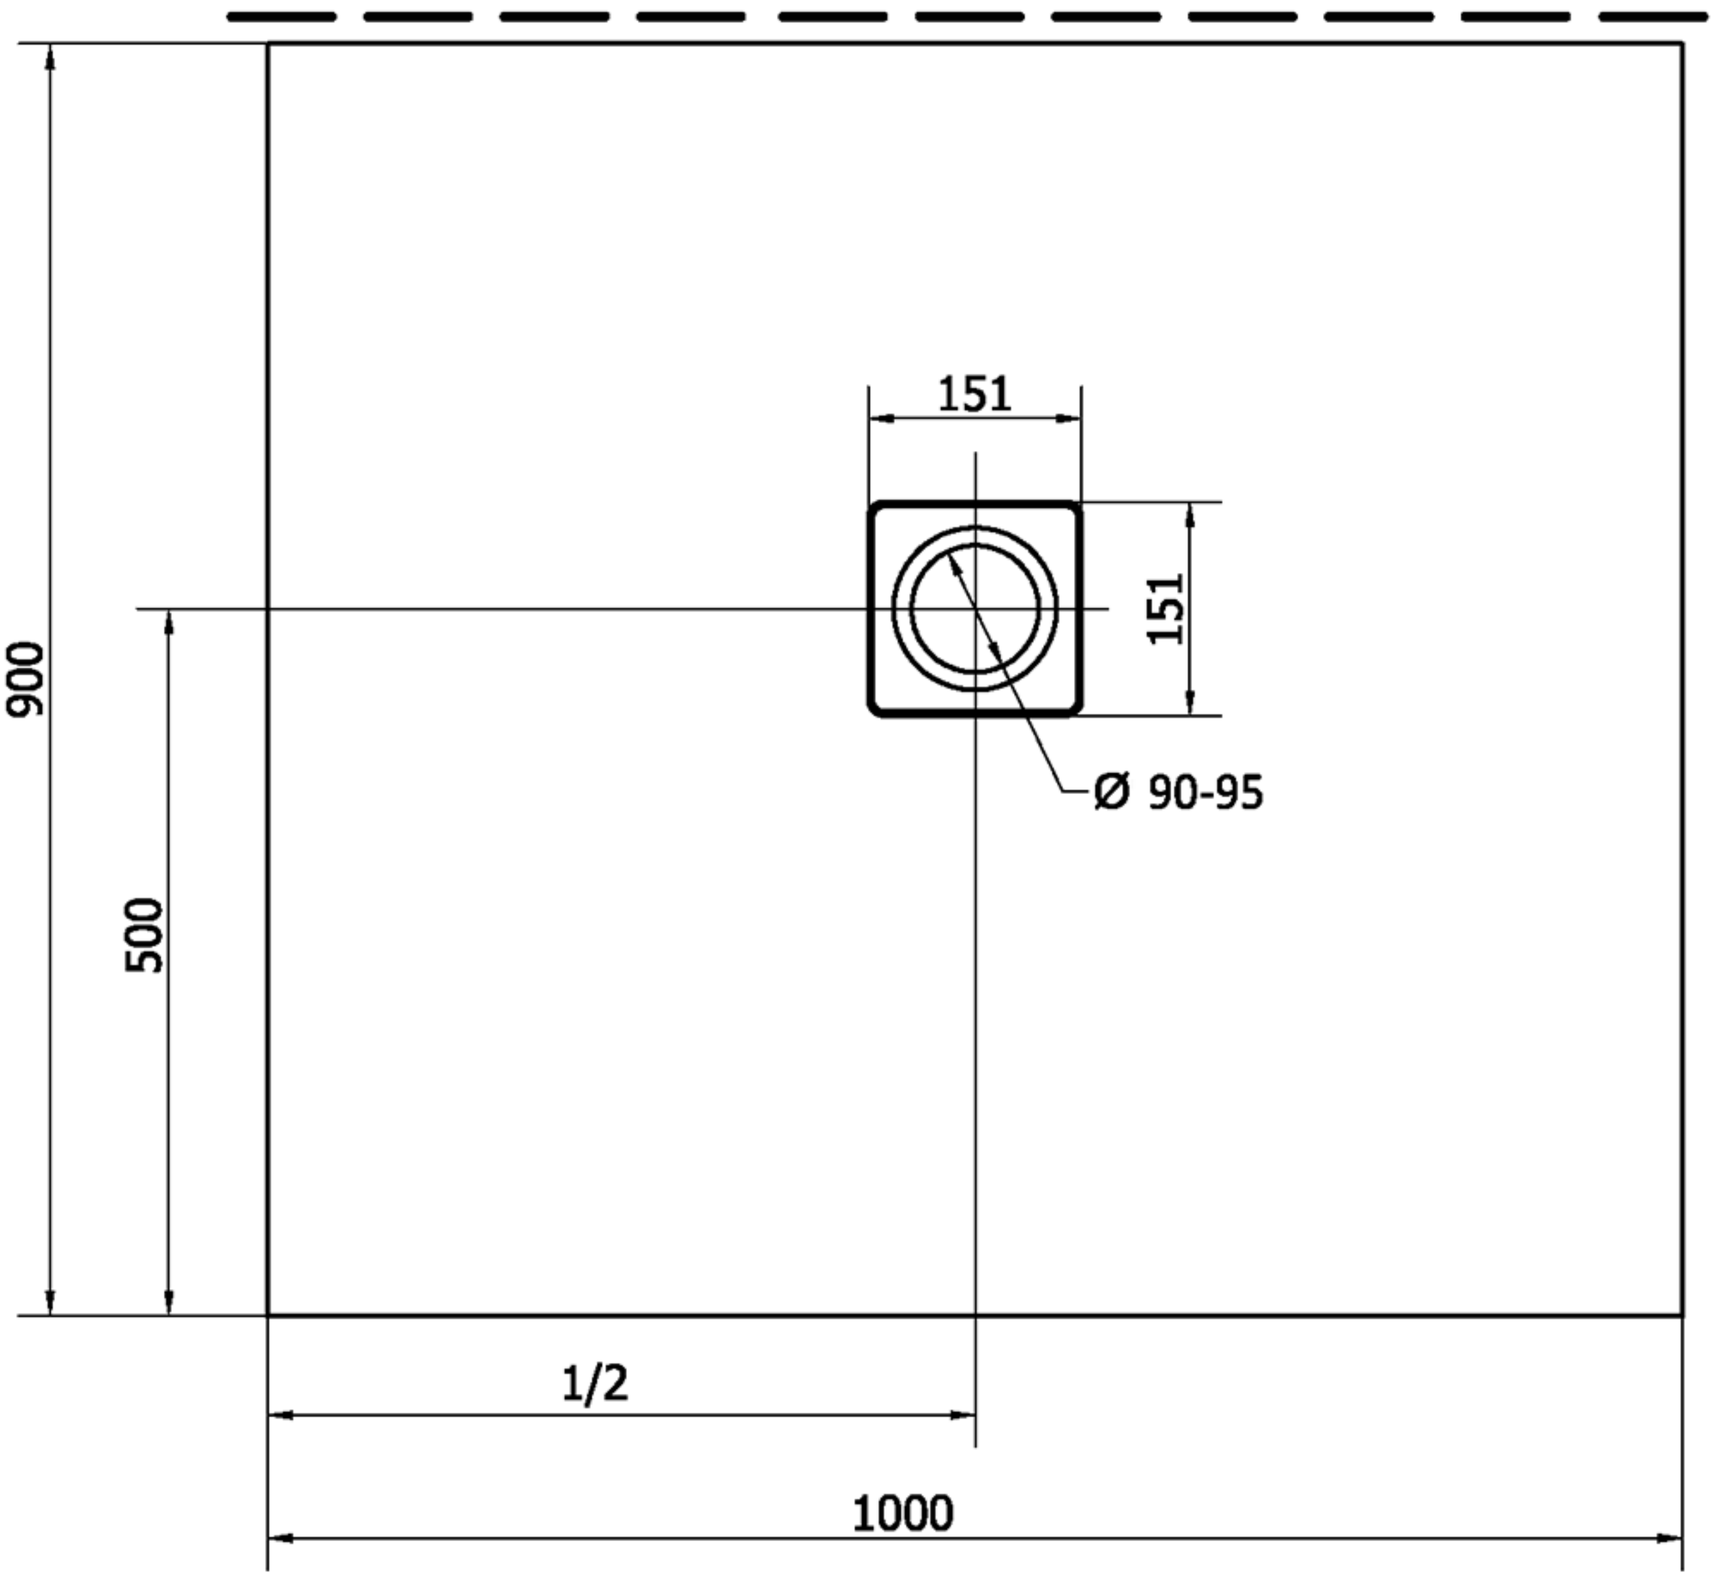

STRANA ŘEZU
CUTTED EDGE